



ROMÂNIA
JUDEȚUL CLUJ

CONSILIUL LOCAL AL MUNICIPIULUI DEJ

Str. 1 Mai nr. 2, Tel.: 0264/211790*, Fax 0264/223260, E-mail: primaria@dej.ro

HOTĂRÂREA Nr. 23
din data de 31 martie 2021

**privind aprobarea atribuirii denumirii unei străzi din Municipiul Dej
(zona Valea Chiejdului)**

Consiliul local al Municipiului Dej, întrunit în ședința ordinară din data de 31 martie 2021;

Având în vedere **proiectul de hotărâre**, prezentat **din inițiativa primarului Municipiului Dej** și Raportul Nr. 5.929 din data de 2 martie 2021, al Serviciului de Urbanism și Amenajarea Teritoriului se propune spre aprobare atribuirea denumirii unei străzi din Municipiul Dej (zona Valea Chiejdului), având în vedere necesitatea stabilirii adreselor administrative pentru a se elibera Autorizații de construire sau Certificate de atestare a edificării construcțiilor, proiect avizat favorabil în ședința de lucru a Comisiei de urbanism din data de 31 martie 2021;

Analizând temeiurile juridice, respectiv, Ordonanței Guvernului Nr. 63/2002 privind atribuirea sau schimbarea de denumiri;

art. 129, alin. (6), litera d) și în temeiul prevederilor art. 139, alin. (1), coroborat cu art. 196, alin. (1), lit. a) din Ordonanța de Urgență a Guvernului Nr.57/2019 privind Codul administrativ;


HOTĂRĂȘTE:

Art. 1. Aprobă atribuirea denumirii „Strada Iazului”, străzii evidențiată pe planul de situație anexat.

Art. 2. Aprobă încadrarea „Străzii Iazului” în zona fiscală C.

Art. 3. Cu ducerea la îndeplinire a prevederilor prezentei hotărâri se încredințează Primarul Municipiului Dej prin Serviciul de Urbanism și Amenajarea Teritoriului, Serviciul Taxe și impozite din cadrul Primăriei Municipiului Dej și S.P.C.L.E.P. Dej.



Președinte de ședință,
Lupan Ștefan

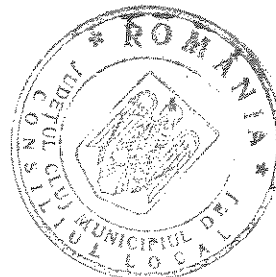


Nr. consilieri în funcție - 19
Nr. consilieri prezenți - 18
Nr. voturi pentru - 15
Nr. voturi împotriva -
Abțineri - 3

Contrasemnează,
Secretar General al Municipiului Dej,
Jr. Pop Cristina

INCADRARE IN TERITORIU

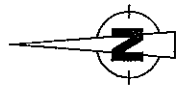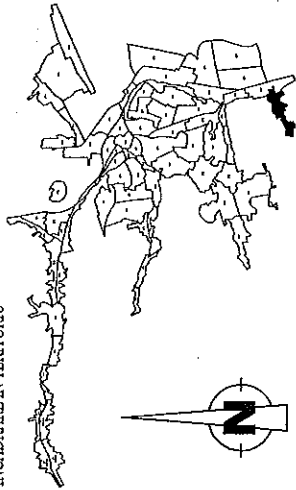

U.T.R.S

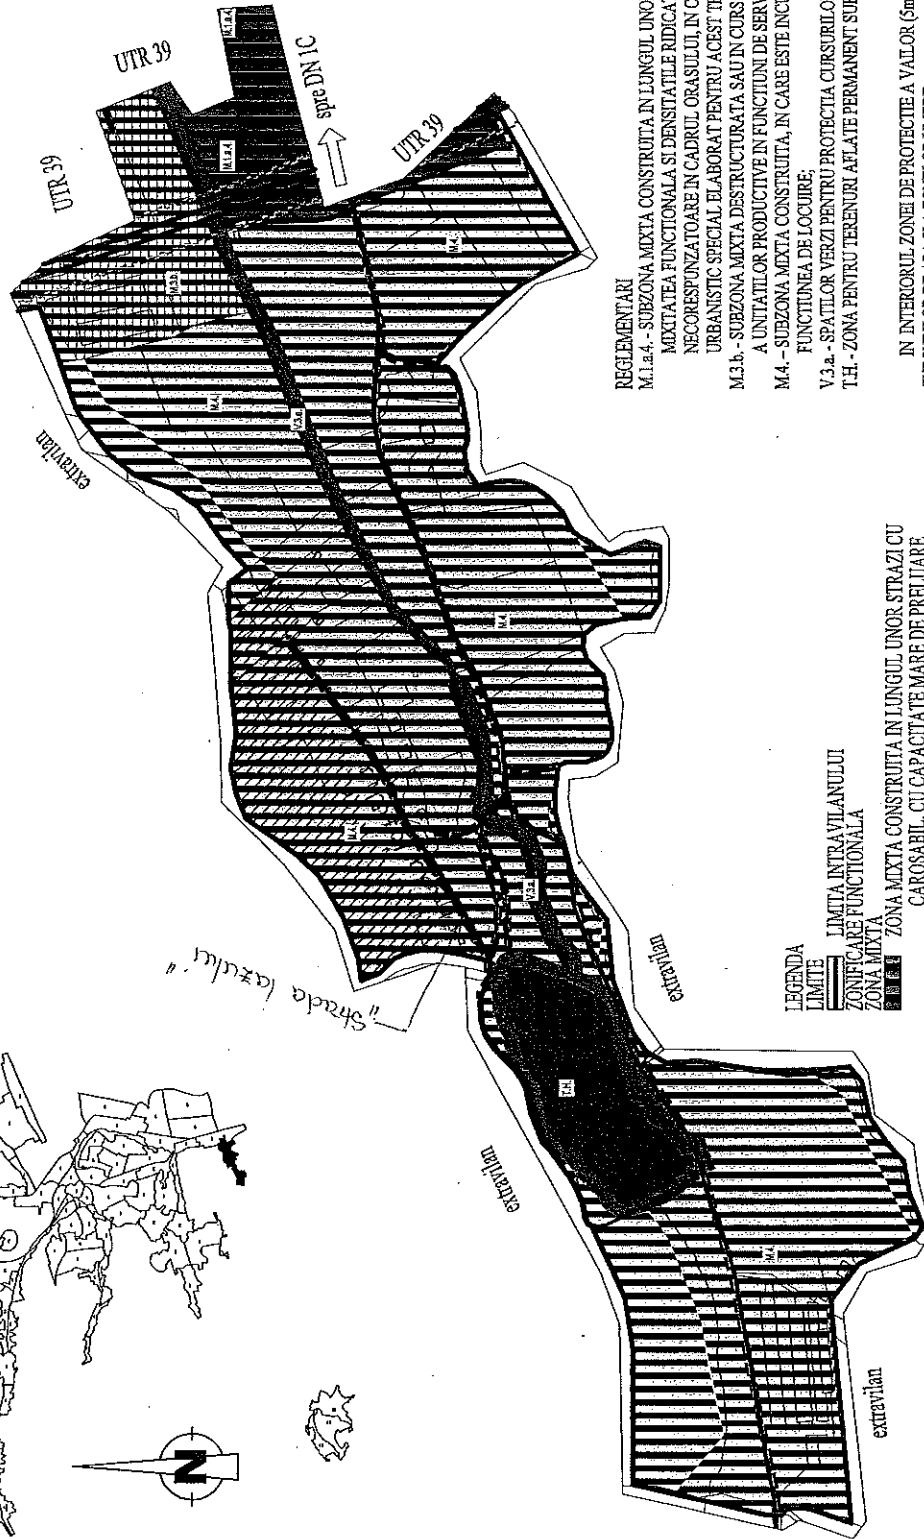


REGLEMENTARI

- M.1.a.4. - SUBZONA MIXTA CONSTRUITA IN LUNGUL UNOR STRAZI CU CAPACITATE DE PRELIARE A UNUI TRAFIC AGLOMERAT, MIXTATEA FUNCTIONALA SI DENSITATELE RIDICATE SUNT INCURAJATE, CUPRINZAND SUBZONA MIXTA CU TERITORIU NECORESPUNZATOR IN CADRUL ORASULUI, IN CARE AUTORIZAREA CONSTRUCTIILOR ESTE POSIBILA PE BAZA UNUI PLAN URBANISTIC SPECIAL ELABORAT PENTRU ACEST TERITORIU (P.U.D. SAU P.U.Z.);
- M.3.b. - SUBZONA MIXTA DESTRUCTURATA SAU IN CURS DE CONSTRUIRE, IN CARE ESTE INCURAJATA REPROFILAREA FUNCTIONALA A UNITATILOR PRODUCTIVE IN FUNCTIUNI DE SERVICIU, DOTARI SI LOCUIRE;
- M.4. - SUBZONA MIXTA CONSTRUITA, IN CARE ESTE INCURAJATA DEZVOLTAREA FUNCTIONILOR BALNEO-TURISTICE, ALATURII DE FUNCTIONEA DE LOCUIRE;
- V.3.a. - SPATIILOR VERZI PENTRU PROTECTIA CURSURIILOR DE APA SI A ZONELOR UMEDE;
- T.H. - ZONA PENTRU TERENURI AFLATE PERMANENT SUB APE;

- IN INTERIORUL ZONEI DE PROTECTIE A VALIILOR (5m DE LA MAL) SE VOR AMENAJA SPATII VERZI PENTRU PROTECTIA CURSURIILOR DE APA SI A ZONELOR UMEDE.
- IN INTERIORUL ZONEI DE PROTECTIE A LACURILOR (15m DE LA MAL) SE VOR AMENAJA SPATII VERZI PENTRU PROTECTIA CURSURIILOR DE APA SI A ZONELOR UMEDE.
- ZONA DE PROTECTIE A REZELEI ELECTRICE LEA 110KV ESTE DE 24m DIN AX. ZONA CU INTERDICTIE TOTALA DE CONSTRUIRE.
- ZONA DE PROTECTIE A REZELEI ELECTRICE LEA 20KV ESTE DE 8m DIN AX. ZONA CU INTERDICTIE TOTALA DE CONSTRUIRE.
- ZONA DE PROTECTIE A REZELEI ELECTRICE LEA 0-4KV ESTE DE 1.5m DIN AX. ZONA CU INTERDICTIE TOTALA DE CONSTRUIRE.

LEGENDA

- LIMITE
- ZONIFICARE FUNCTIONALA
- ZONA MIXTA
- ZONA MIXTA CONSTRUITA IN LUNGUL UNOR STRAZI CU CAROSABIL, CU CAPACITATE MARE DE PRELIARE A TRAFICULUI; MIXTATEA FUNCTIONALA SI DENSITATELE RIDICATE SUNT INCURAJATE
- ZONA MIXTA DESTRUCTURATA SAU IN CURS DE CONSTRUIRE PENTRU SPATII VERZI AMENAJATE, PERCELE DE PROTECTIE, SPORT SI AGREMENT
- ZONA VERDE DE PROTECTIE
- ALTE FUNCTIUNI
- ZONE PROPUSE PENTRU DEZVOLTAREA ULTERIOARA, IN CARE SE RECOMANDA INTOCMIRE P.U.Z./P.U.D.
- ZONA CU ACTIVITATI BALNEAR-TURISTICE
- ZONA TERENURILOR AFLATE PERMANENT SUB APE
- CIRCULATI
- ARTERE CARGOSABILE EXISTENTE
- ARTERE CARGOSABILE EXISTENTE, PROPUSE PENTRU LARGIRE SI MODERNIZARE
- ARTERE CARGOSABILE NOI PROPUSE
- REGLEMENTARI
- ZONA PROTECTIE REZELE MAJORE
- ZONE CU INTERDICTIE TEMPORARA DE CONSTRUIRE, PANA LA INTOCMIREA STUDIULUI GEOTEHNIC

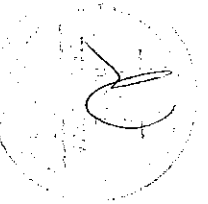

G & T CREATOR s.r.l.

102296/2005
CUI 1766087

SIF PROIECT	ARH.V. PERCU	SEMNA TURA	NUMELE	INTOCMIT	DESENAT	DESENA T
			ARH.VALENTINA TURCU	ARH.VALENTINA TURCU	ARH.VALENTINA TURCU	ST.ARHIOANA MARIA POP

TITLU PROIECT:

MODIFICARE SI REACTUALIZARE
P.U.G. MUNICIPIUL DEJ, JUD. CLUJ

P.Nr. 12689/2006

BENEFICIAR:	PRIMARIA MUNICIPIULUI DEJ
SCARA	1:5000
DATA	aug 2009

U.T.R.S

Feza PUG
G.67