



HOTĂRĂREA Nr. 132
din data de 26 noiembrie 2021

privind aprobarea P.U.D. pe Strada Constantin Dobrogeanu Gherea, Nr. 8

Consiliul local al Municipiului Dej, întrunit în ședința ordinară din data de 26 noiembrie 2021;

Având în vedere **proiectul de hotărâre**, prezentat din **inițiativa primarului Municipiului Dej** și Raportul de specialitate Nr. 27.920 din data de 15 octombrie 2021, al Serviciului de Urbanism și Amenajarea Teritoriului prin care se propune aprobarea P.U.D. pentru construirea unei clădiri mixte P + E - spațiu comercial și apartamente, pe Strada Constantin Dobrogeanu Gherea, Nr. 8, la solicitarea lui Mocan Elena, proprietar al terenului mai sus menționat, pe suprafața delimitată conform planului de situație anexat; proiect avizat favorabil în ședința de lucru a Comisiei de urbanism din data de 25 noiembrie 2021;

În baza prevederilor art. 32, pct. 1, lit. d) din Legea Nr. 350/2001 privind amenajarea teritoriului și urbanismului, cu toate modificările ulterioare,

În temeiul art. 129, alin. (6), lit. c), alin. (7), lit. k) și art. 139, alin. (3), lit. e), din Ordonanța de Urgență a Guvernului Nr. 57/2019 privind Codul administrativ;


HOTĂRĂȘTE:

Art. 1. Aprobă P.U.D. pentru construirea unei clădiri mixte P + E - spațiu comercial și apartamente, pe Strada Constantin Dobrogeanu Gherea, Nr. 8, pe suprafața delimitată conform planului de situație și încadrare în zonă, anexate, la solicitarea lui MOCAN ELENA, proprietar al imobilului situat la adresa mai sus menționată, înscris în C.F. Dej Nr. 60622, cu Nr. cad. 60622, cu suprafața de 670 m² și al imobilului înscris în C.F. Dej Nr. 60623, cu Nr. cad. 60626, cu suprafața de 113 m².


Art. 2. Cu ducerea la îndeplinire a prevederilor prezentei hotărâri se încredințează Primarul Municipiului Dej prin Serviciul de Urbanism și Amenajarea Teritoriului.

Președinte de ședință,
Severin Paul - Mihai

Nr. consilieri în funcție - 19
Nr. consilieri prezenți - 19
Nr. voturi pentru - 18
Nr. voturi împotriva -
Abțineri - 1

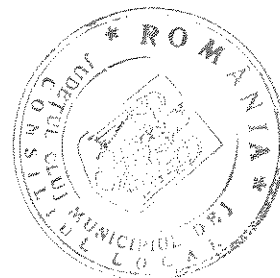

Contrasemnează,
Secretar General al Municipiului Dej,
Jr. Pop Cristina

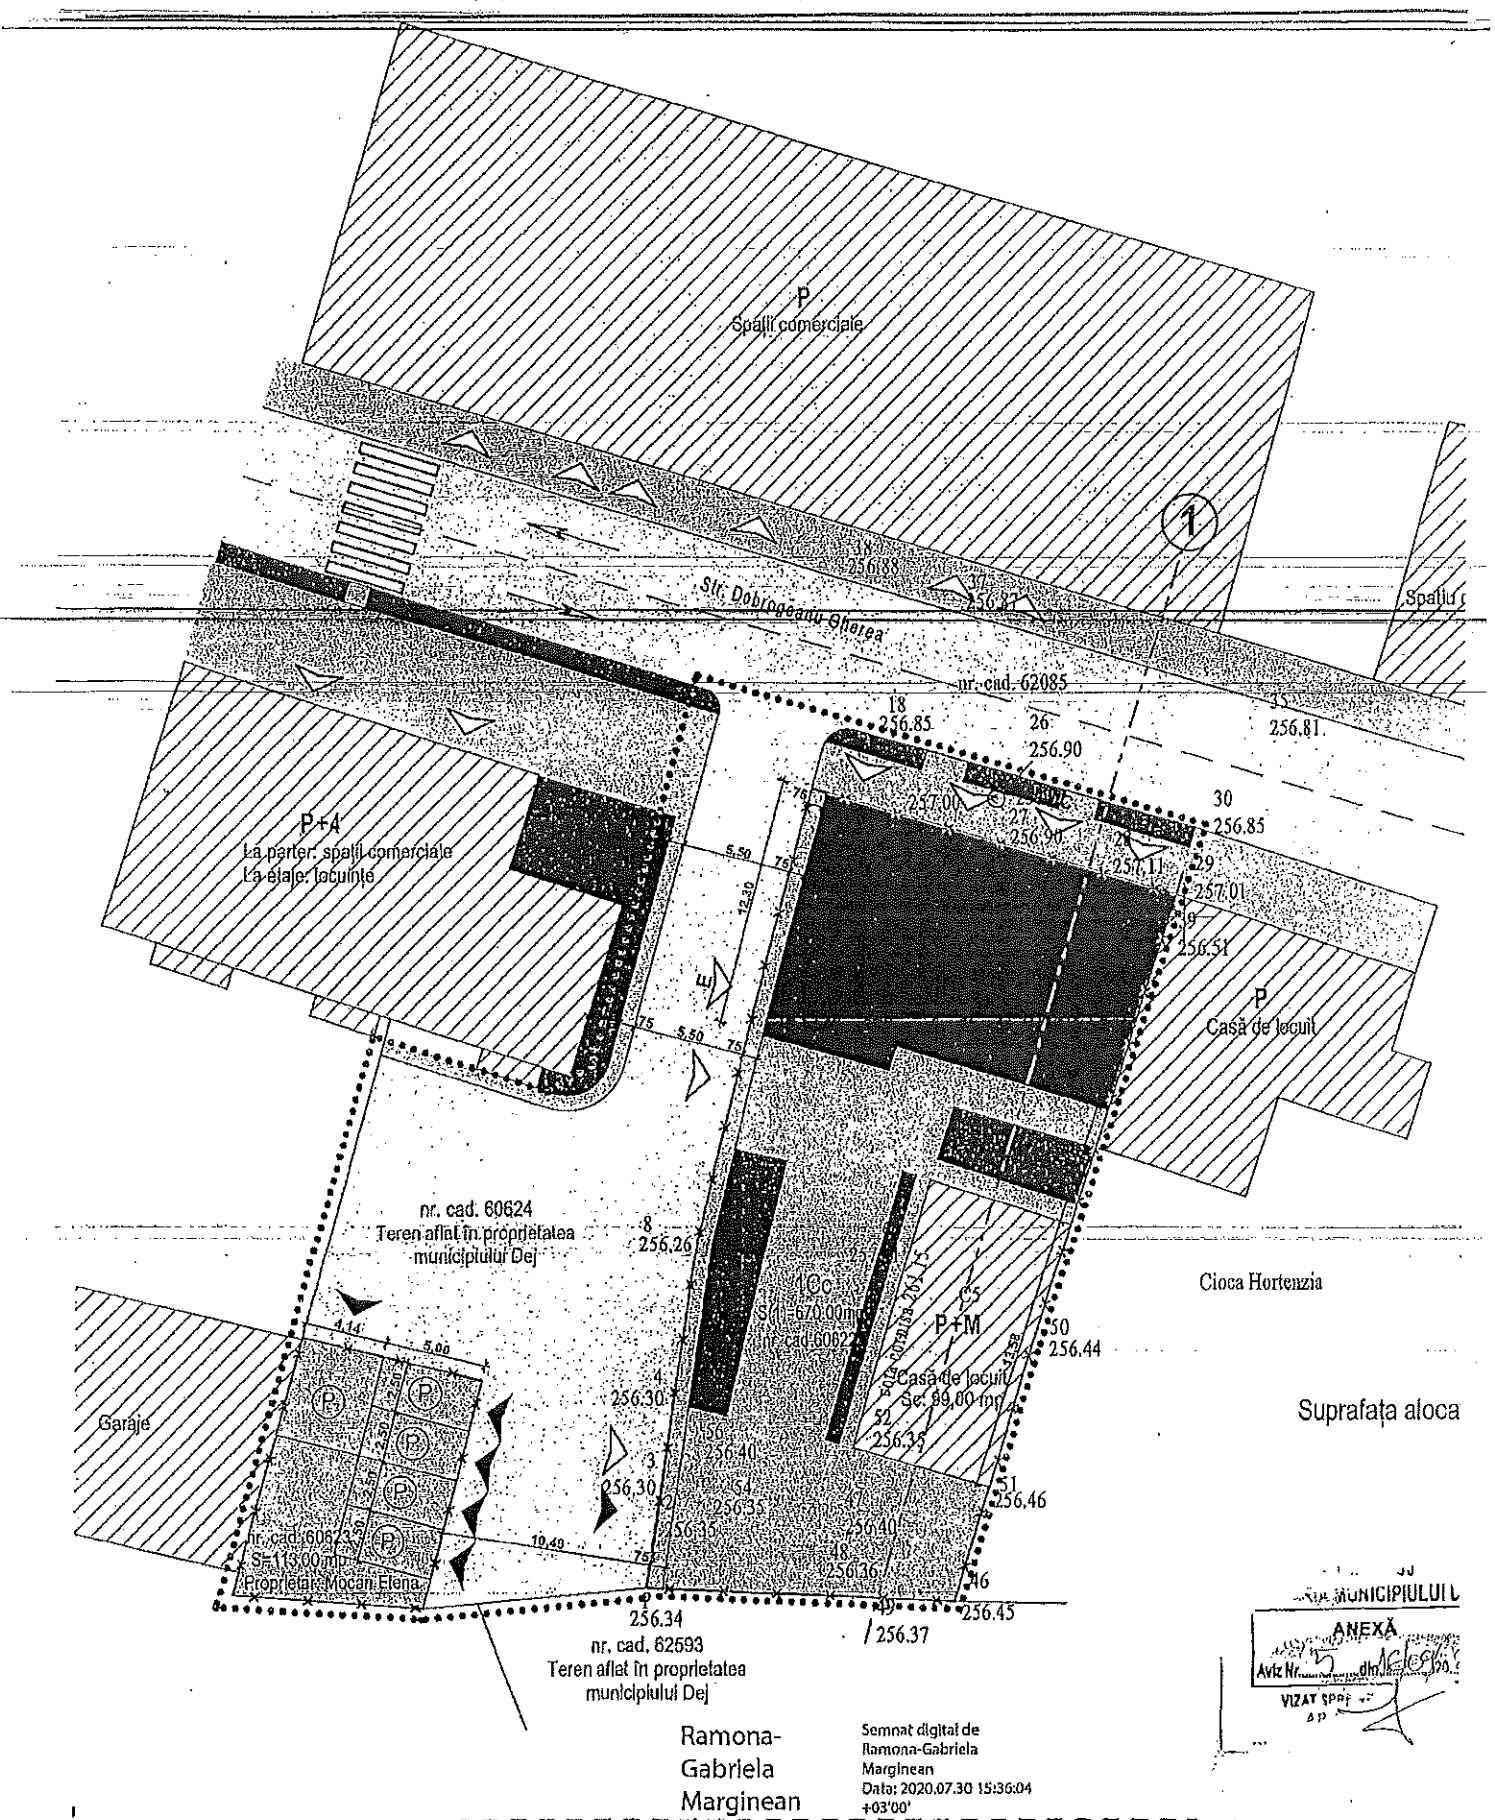


Cioca Hortenzia

Suprafața alocă

MUNICIPIULUI
ANEXĂ
 Aviz Nr. 7 din 14.08.2020
 VIZAT SPRI
 B.P.

Ramona-Gabriela Marginean

Semnat digital de Ramona-Gabriela Marginean
 Data: 2020.07.30 19:36:04 +03'00'

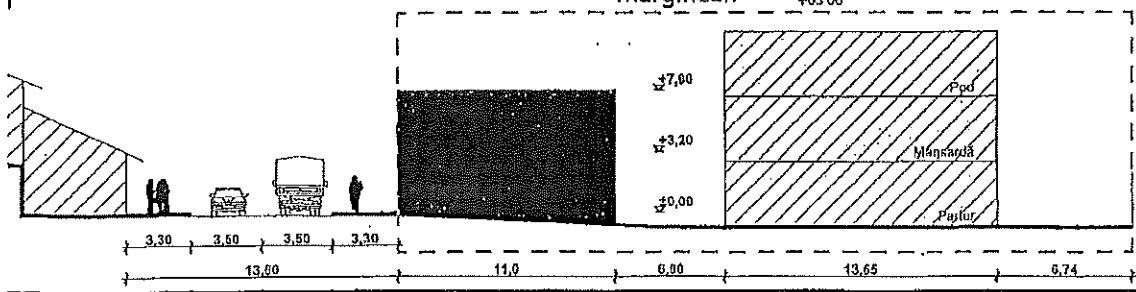

Ramona-Gabriela Marginean
 Semnat digital de Ramona-Gabriela Marginean
 Data: 2020.07.30 19:36:04 +03'00'