



HOTĂRÂREA Nr. 10
din data de 20 ianuarie 2022

privind aprobarea documentației de urbanism - PLAN URBANISTIC ZONAL și a Regulamentului de urbanism, în vederea schimbării destinației zonei din I.D.1.b. -Subzona unităților productive și de servicii nepoluante în L7 – Subzona locuințelor individuale mici cu maxim P+E niveluri, pentru proiectul - reducerea numărului de persoane aflate în risc de sărăcie sau excluziune socială prin îmbunătățirea infrastructurii publice în zona urbană marginalizată din Municipiul Dej, Strada Macazului Nr. 16 - 20

Consiliul local al Municipiului Dej, întrunit în ședința ordinară din data de 20 ianuarie 2022;

Având în vedere **proiectul de hotărâre**, prezentat din **inițiativa primarului Municipiului Dej**, Raportul Nr. 25.071 din data de 16 septembrie 2021, al Serviciului de Urbanism și Amenajarea Teritoriului prin care se propune aprobarea documentației de urbanism - PLAN URBANISTIC ZONAL și a Regulamentului de urbanism aferent ZONA STRADA MACAZULUI, în vederea schimbării destinației zonei din I.D.1.b. - Subzona unităților productive și de servicii nepoluante în L7 – Subzona locuințelor individuale mici cu maxim P+E niveluri, generat de imobilul situat în Municipiul Dej, Strada Macazului Nr. 16 - 20, C.F. Nr. 63694, Nr. cad 63694, proprietar Municipiul Dej; proiect avizat favorabil în ședința de lucru a Comisiei de urbanism din data de 1,9 ianuarie 2022;

În baza prevederilor art. 32, punct 1, litera b) din Legea Nr. 350/2001 privind amenajarea teritoriului și urbanismului, cu toate modificările ulterioare;

În temeiul art. 129, alin. (6), litera c) și art. 139, alin. (3), litera e) din Ordonanța de Urgență Nr. 57/2019 privind Codul administrativ, cu modificările și completările ulterioare;


HOTĂRĂȘTE:

Art. 1. Aprobă PLANUL URBANISTIC ZONAL și Regulamentul de urbanism, în vederea schimbării destinației zonei din I.D.1.b. - Subzona unităților productive și de servicii nepoluante în L7 – Subzona locuințelor individuale mici cu maxim P+E niveluri, pentru proiectul "REDUCEREA NUMĂRULUI DE PERSOANE AFLATE ÎN RISC DE SĂRĂCIE SAU EXCLUZIUNE SOCIALĂ PRIN ÎMBUNĂTĂȚIREA INFRASTRUCTURII PUBLICE ÎN ZONA URBANĂ MARGINALIZATĂ DIN MUNICIPIUL DEJ, Strada Macazului Nr. 16 - 20 , Nr. C.F. 63694, Nr. cad 63694, proprietar Municipiul Dej.

Art. 2. Cu ducerea la îndeplinire a prevederilor prezentei hotărâri se încredințează Primarul Municipiului Dej prin Serviciul de Urbanism și Amenajarea Teritoriului din cadrul Direcției Tehnice a Primăriei Municipiului Dej.

Președinte de ședință,
Pop Cristian

Nr. consilieri în funcție - 19
Nr. consilieri prezenți - 17
Nr. voturi pentru - 14
Nr. voturi împotriva - 2
Abțineri - 1

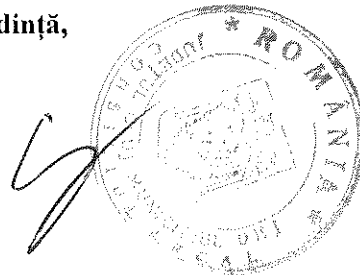

Contrasemnează,
Secretar General al Municipiului Dej,
Jr. Pop Cristina





PLAN URBANISTIC ZONAL

ZONA STRADA MACAZULUI, NR.16-20,
MUNDEJ, JUDEȚUL CLUJ



P.U.Z.

INCADRARE IN ZONA / INCADRARE IN PUG

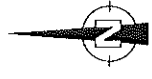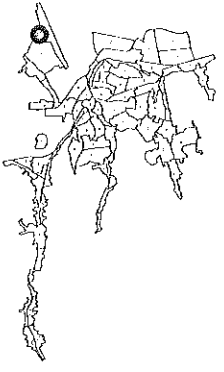

LEGENDA

- LIMITE
- LIMTA ZONEI STUDIATE
- LIMTA TERENULUI CE A GENERAT P.U.Z.

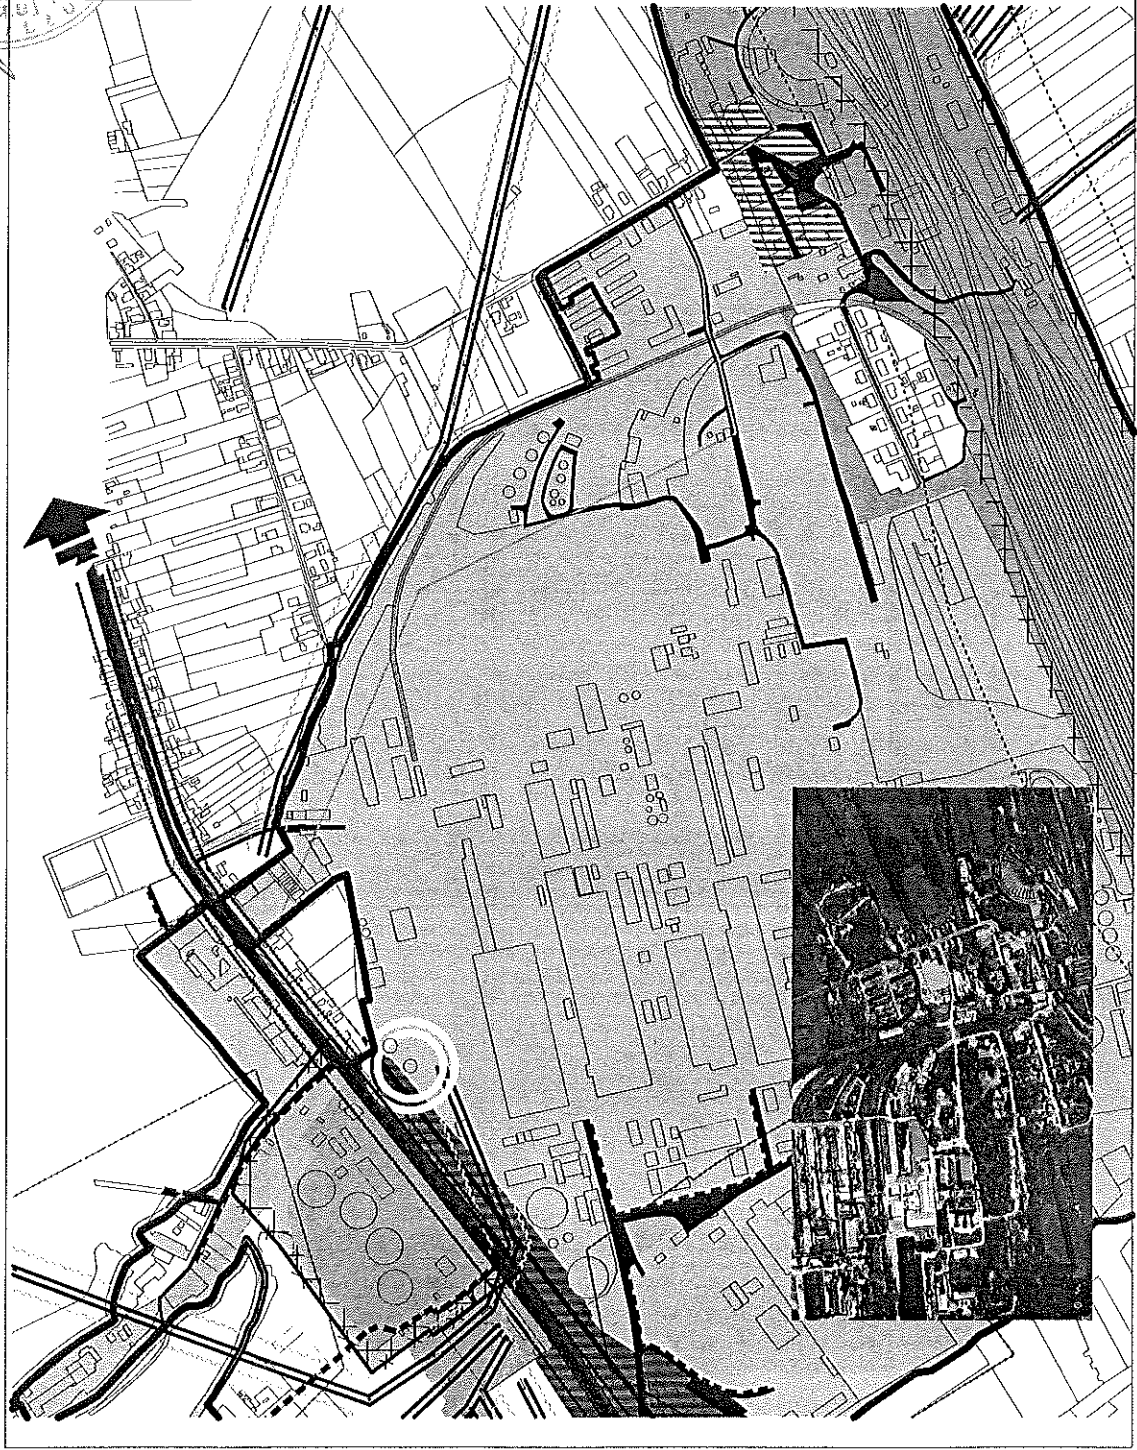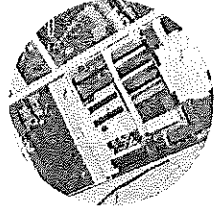

CAUTAREA VERIFICATOR EXPERT	SEMANȚA	GENȚA	REPERIT / EXPRIZIAR ZONA
G&T CREATOR S.R.L. ID: 2798/2008 CUI: 408766007	SE PREGĂTIT ARHITECT TICU		
NUMELE ARHITECT ARH. VALENTIN TICU	SCALA 1:5000 1:2500 DATA 19.12.2017	INCADRARE IN ZONA INCADRARE IN PUG	
			Forma P.U.Z. AI
TITLU SCURT: PLAN URBANISTIC ZONAL ZONA STRADA MACAZULUI pentru proiectul "Reducerea numărului de persoane afectate în risc de incendiu sau excluziune socială prin îmbunătățirea infrastructurii publice în zone urbane marginalizate din mun. Dej" AVIZ: STR. MACAZULUI, NR. 16-20, MUN. DEJ, CLUJ JUDEȚ MUNCIEI, DEJ			