


PLAN DE AMPLASAMENT SI DELIMITARE CU PROPUNEREA DE ALIPIRE

extravilan

Sc.1:2000

Nr. cadastral	Suprafata masurata a imobilului	Adresa imobilului:
	7800mp	Municipiul Dej, jud.Cluj
Carte funciara nr.	Unitate Administrativ Teritoriala (UAT) DEJ	

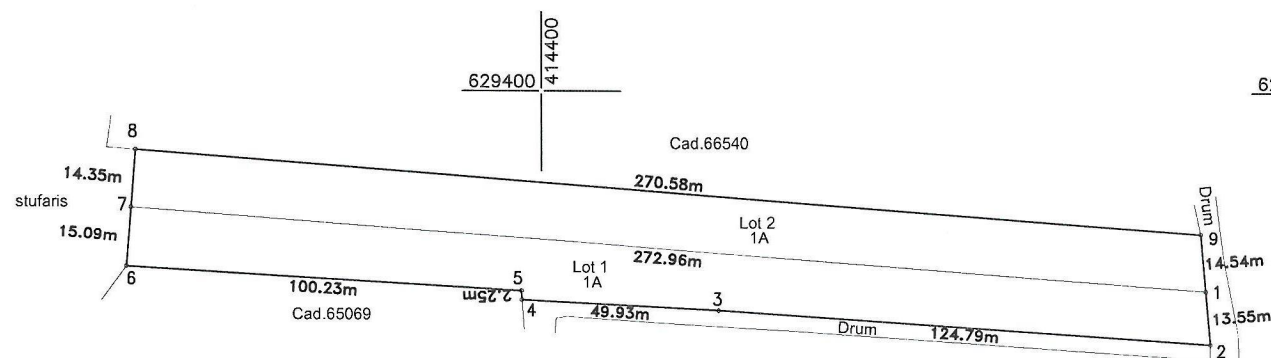

*Imobil inregistrat in planul cadastral fara localizare certa datorita lipsei planului parcela

Situatia actuala (inainte de alipire)				Situatia viitoare (dupa alipire)			
Nr.cad.	Suprafata(mp)	Categoria de folosinta	Descrierea imobilului	Nr.cad.	Suprafata(mp) acte/masurata	Categoria de folosinta	Descrierea imobilului
64927	3900	1A	Arabil - Lot 1	67523	7800	1A	Arabil
65800	3900	1A	Arabil - Lot 2				
Total 7800mp				Total 7800mp			
Ing.Pop Ramona Camelia Aut.Seria RO-B-F nr.3108 Semnatura si stampila Data: octombrie 2026				Inspector Confirm introducerea imobilului in baza de date integrată și atribuirea numărului cadastral Semnătura și parafa Data..... Ștampila BCPI			


Confirm executarea măsurătorilor la teren, corectitudinea măsurătorilor cadastrale și corespondența acestora cu realitatea din teren
 Camelia Pop
 Date: 2026.10.08
 13:41:48 +03'00'

Cristian-Mihai Popescu
 Digitally signed by Cristian-Mihai Popescu
 Date: 2026.10.13 12:56:43 +03'00'

PLAN DE AMPLASAMENT SI DELIMITARE

extravilan
Sc.1:2000

Nr. cadastral	Suprafata masurata a imobilului	Adresa imobilului:
67523	7800mp	Municipiul Dej, jud.Cluj
Carte funciara nr.	Unitate Administrativ Teritoriala (UAT) DEJ	

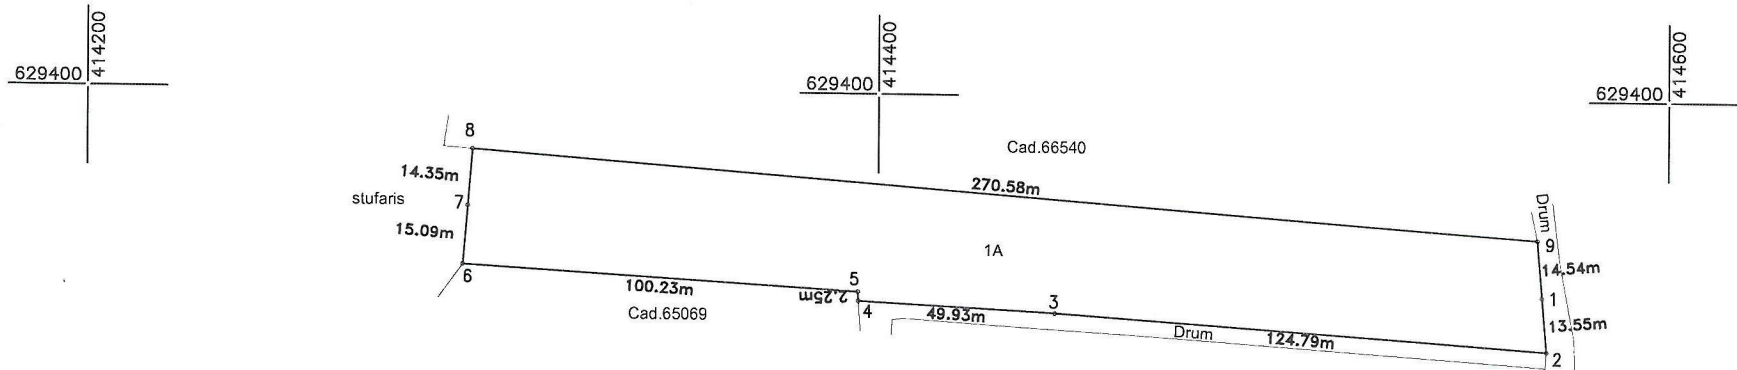

*Imobil inregistrat in planul cadastral fara localizare certa datorita lipsei planului parcela

A. Date referitoare la teren

Nr. parcela	Categorie de folosinta	Suprafata(mp)	Mentiuni
1	A	7800	teren neimprejmuit
Total		7800mp	

B. Date referitoare la constructii

Cod constructie	Destinatia	Suprafata construita la sol (mp)	Mentiuni

Suprafata totala masurata a imobilului = 7800mp
Suprafata din act = 7800mp



Confirmarea introducerii în planul cadastral a terenului, corectitudinea întocmirii documentației cadastrale, corespondența acestuia cu realitatea din teren
Data: 2026.10.13
13:42:01 +03'00'

Inspector
Confirm introducerea imobilului în baza de date integrată și atribuirea numărului cadastral
Semnătura și parafa
Data.....
Ștampila BCPI

Cristian-Mihai Popescu
Digitally signed by Cristian-Mihai Popescu
Date: 2026.10.13 12:56:55 +03'00'